


Agenzia del Territorio
CATASTO FABBRICATI
 Ufficio provinciale di Brescia


ELABORATO PLANIMETRICO	Compilato da: Consolandi Massimo	Iscritto all'albo: Geometri	Prov. Brescia	N. 2491
Comune di Serle	Sezione: NCT	Foglio: 23	Particella: 64	Protocollo n. BS0213362 del 201150
Dimostrazione grafica dei subalterni			Tipo Mappale n. del	Scala 1 : 500

Data: 16/07/2021 - n. T22173 - Richiedente: Telematico
 Totale schede: 1 - Formato di acquisizione: A3(297x420) - Formato stampa richiesta: A3(297x420) - Fattore di scala non utilizzabile
 Ultima planimetria in atti


Data: 16/07/2021 - n. T22173 - Richiedente: Telematico

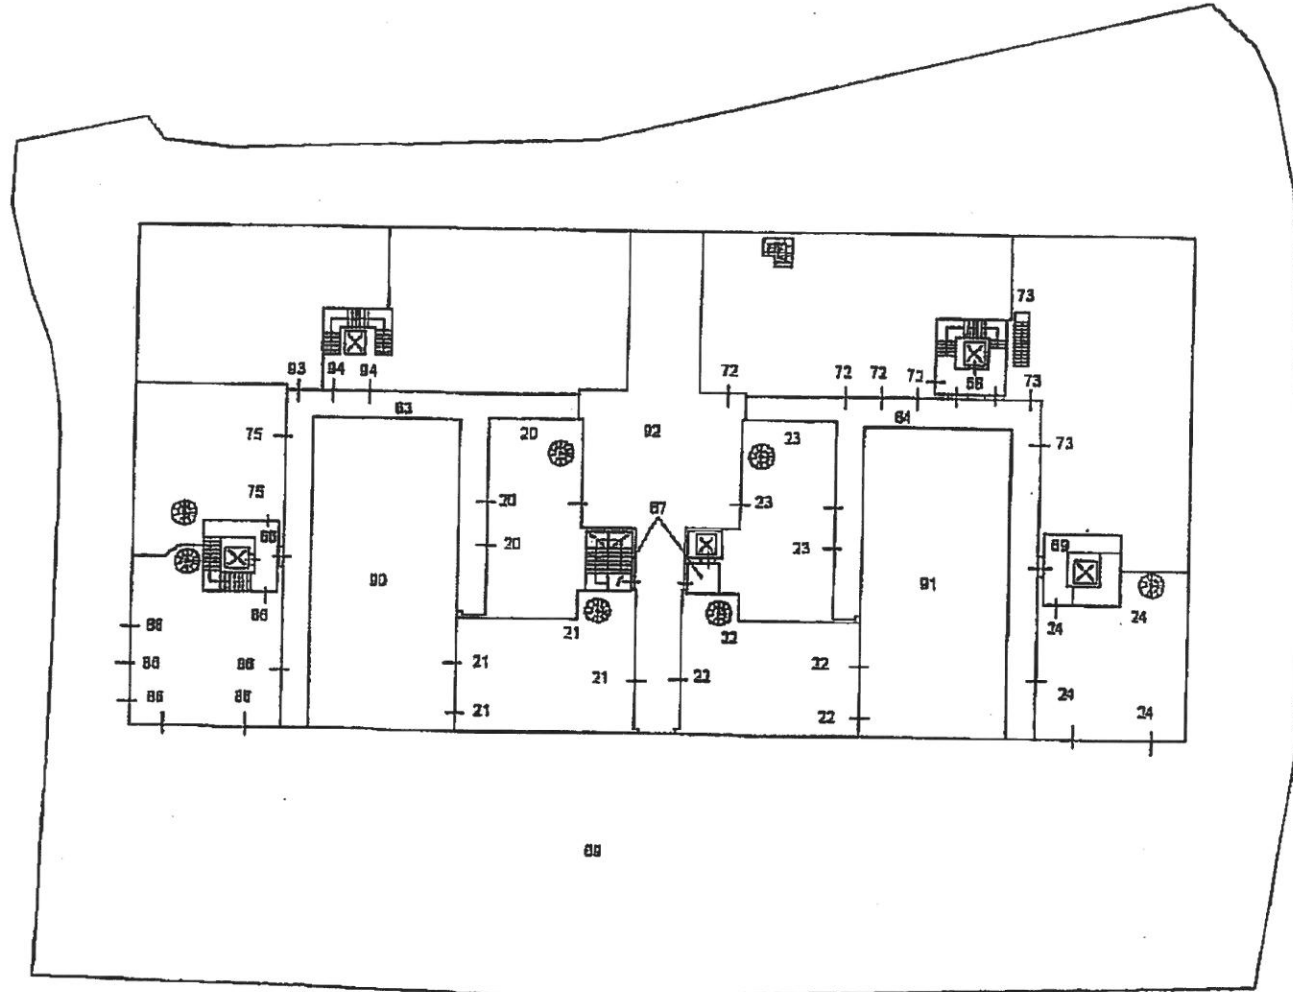


PIANO TERRA

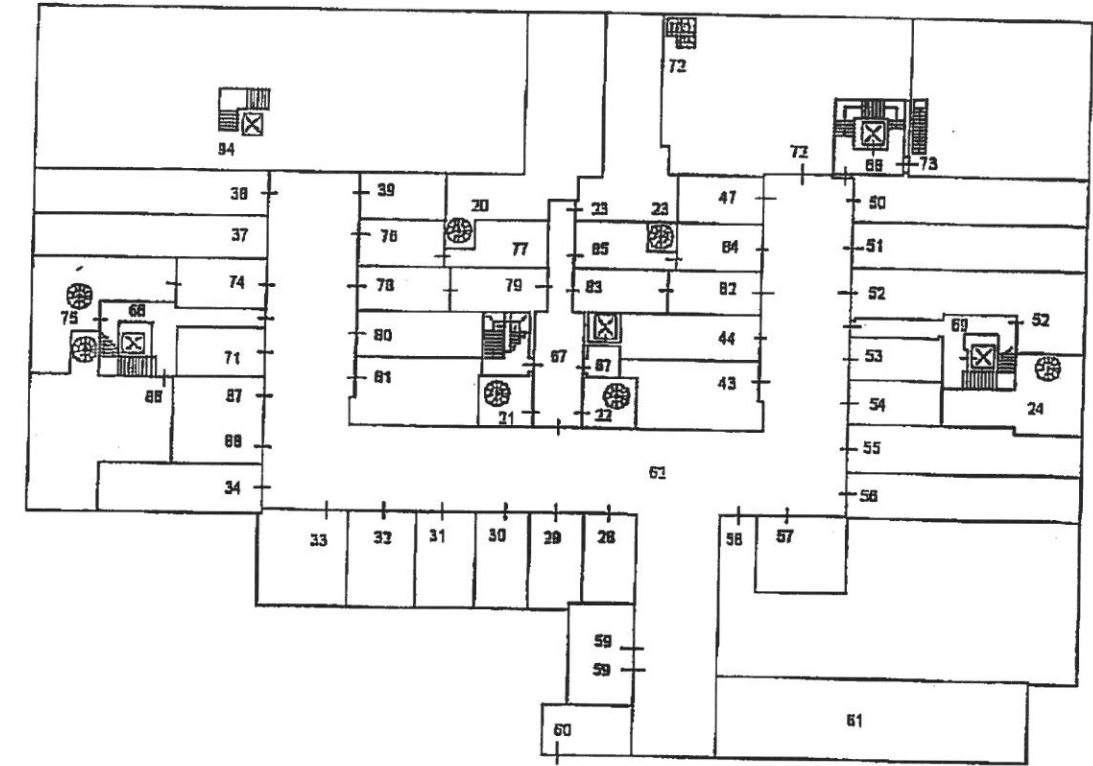

PIANO INTERRATO

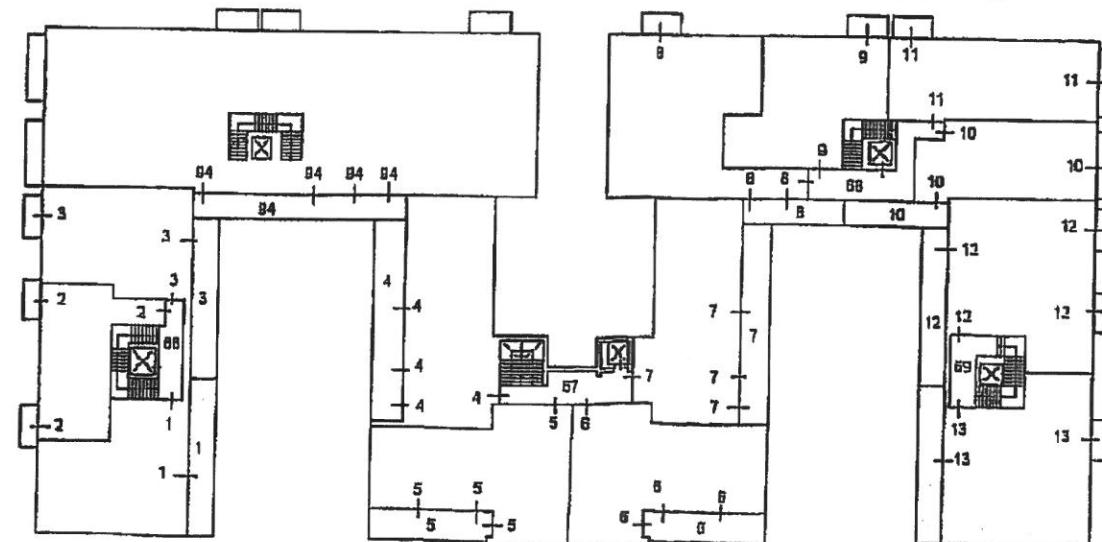

PIANO PRIMO

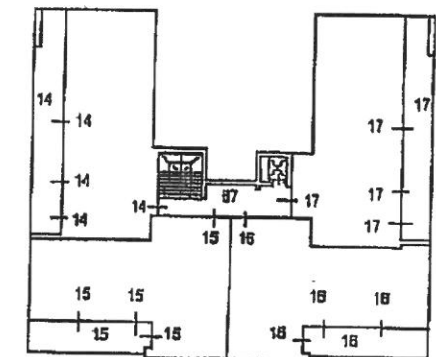

PIANO SECONDO

