




PROSPETTO ESTERNO (SUD-EST)

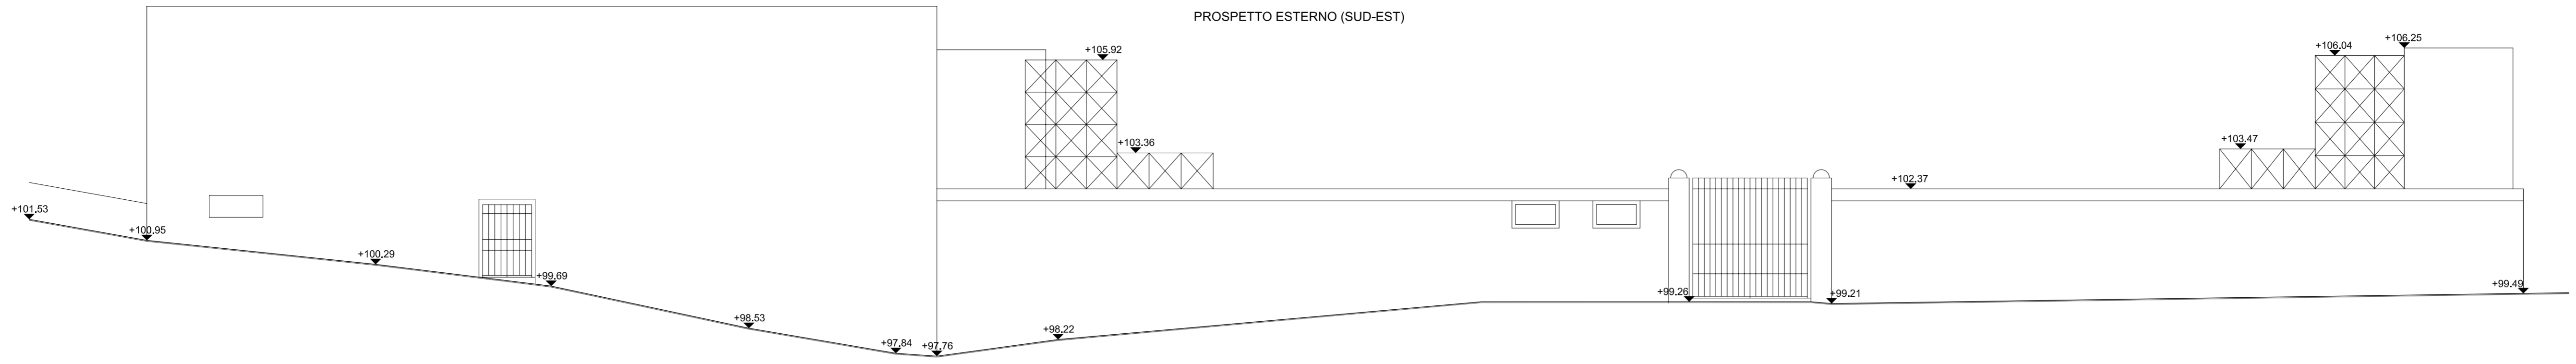


PROSPETTO ALA "A"

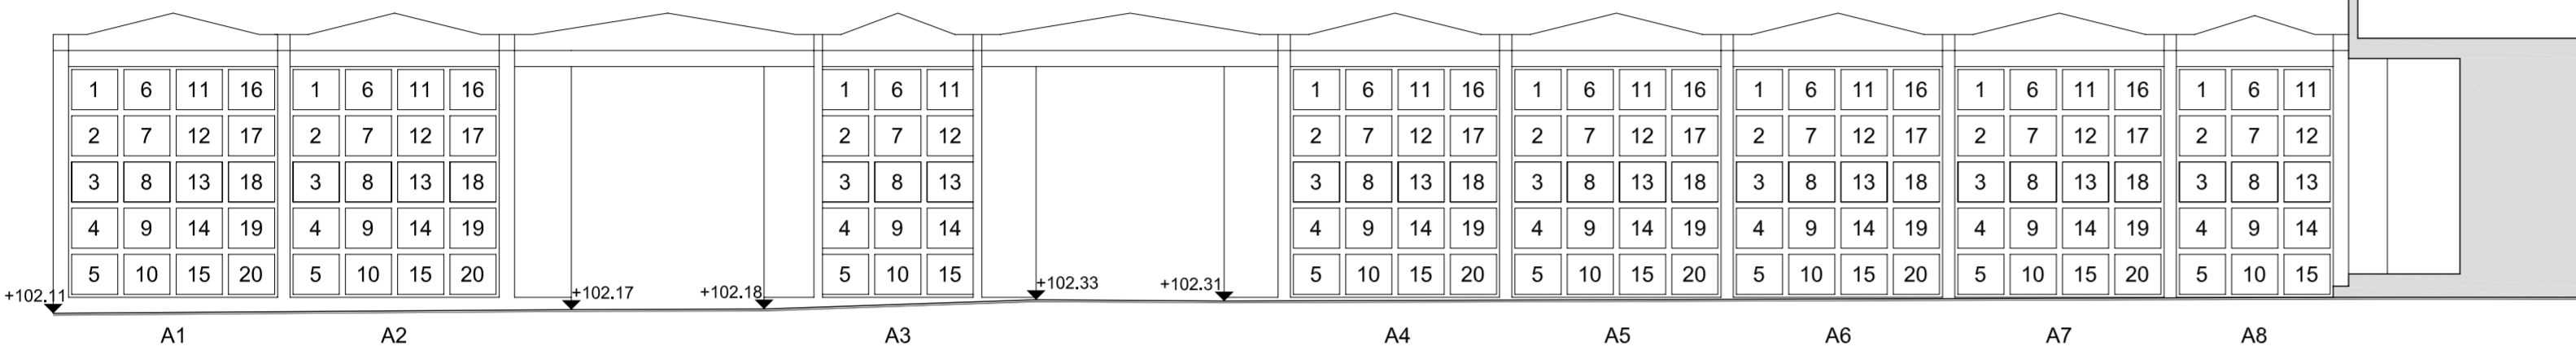


PROSPETTO ALA "D"

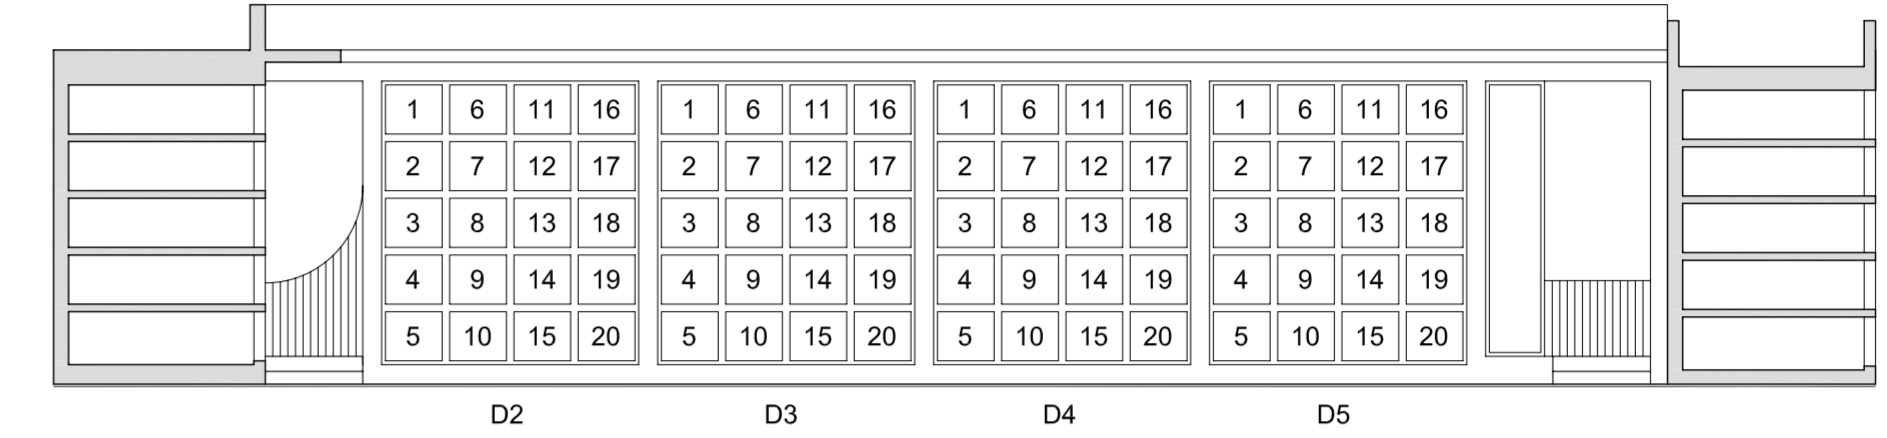


PROSPETTO ALA "B"

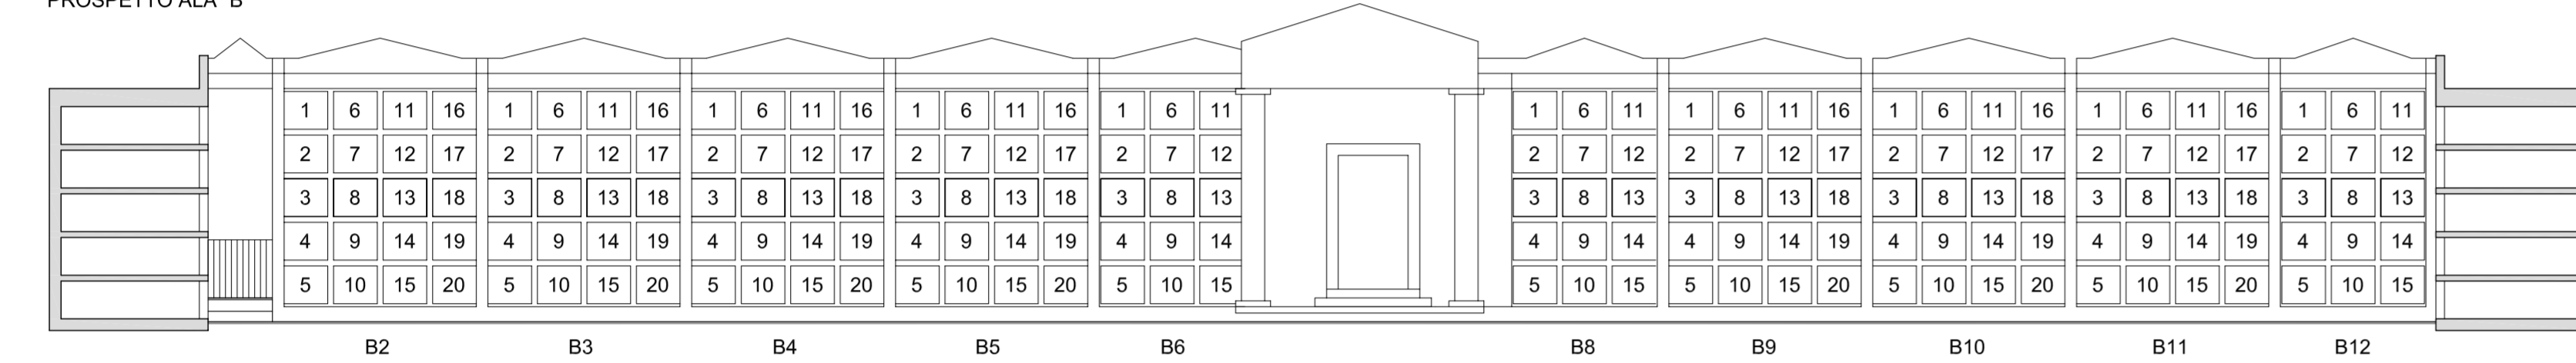


PROSPETTO ALA "E"

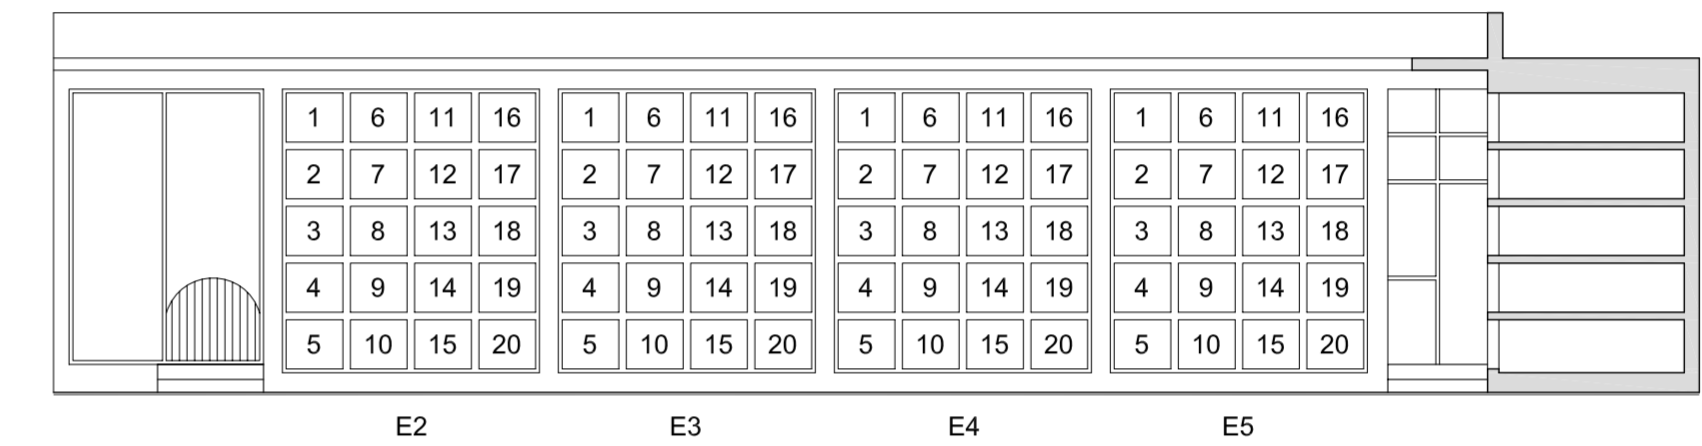


PROSPETTO ALA "C"

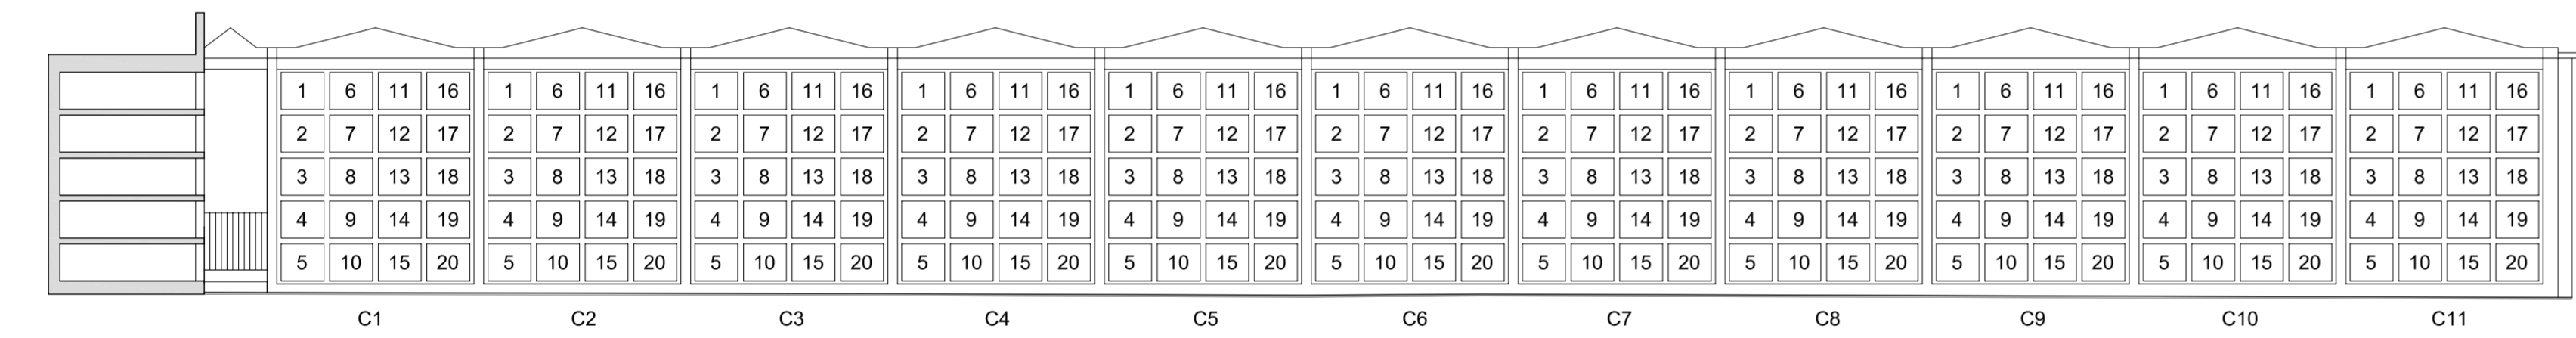


PROSPETTO ALA "F"

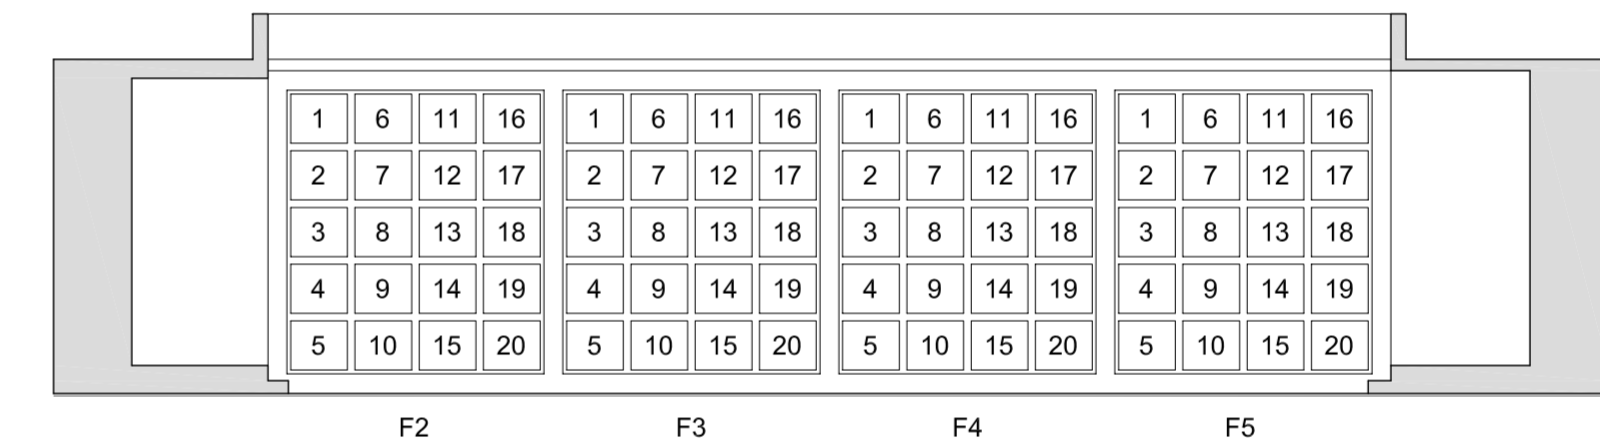


PROSPETTO ALA "G"

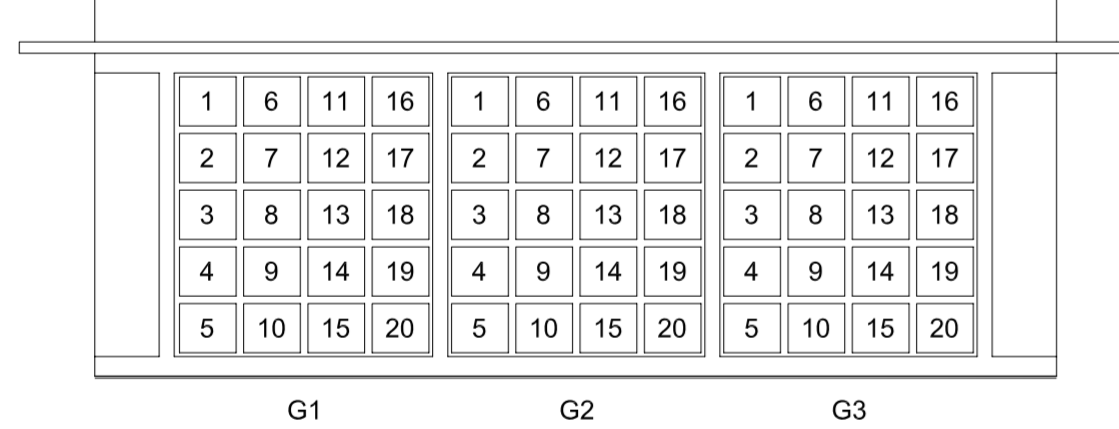


PROSPETTO ALA "H"

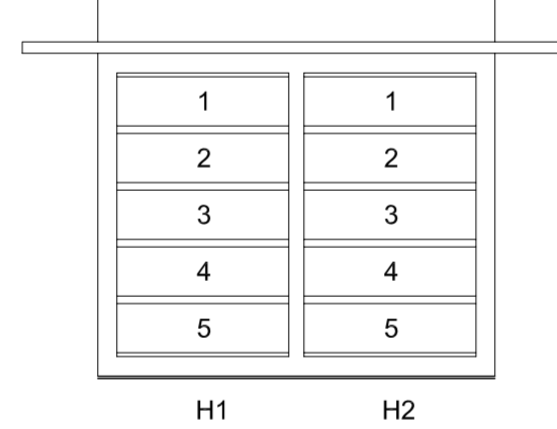


PROSPETTO ALA "I"

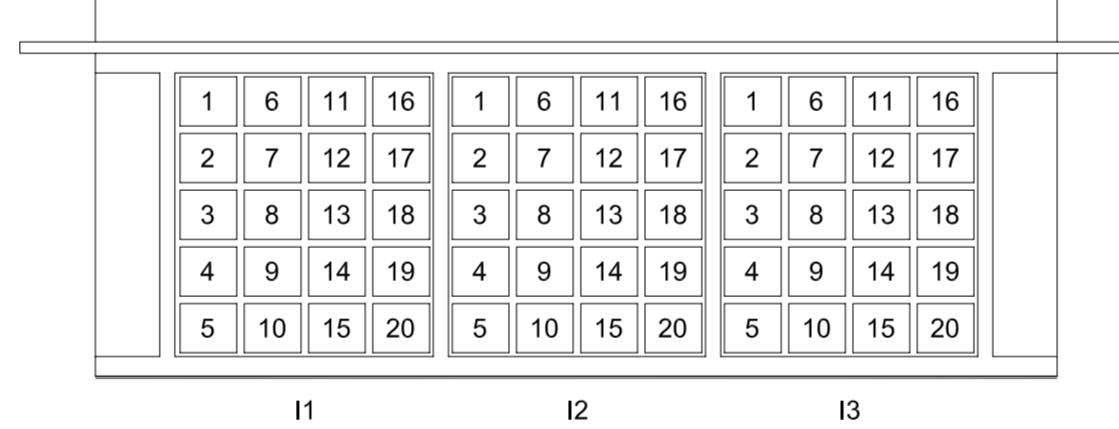


PROSPETTO ALA "L"

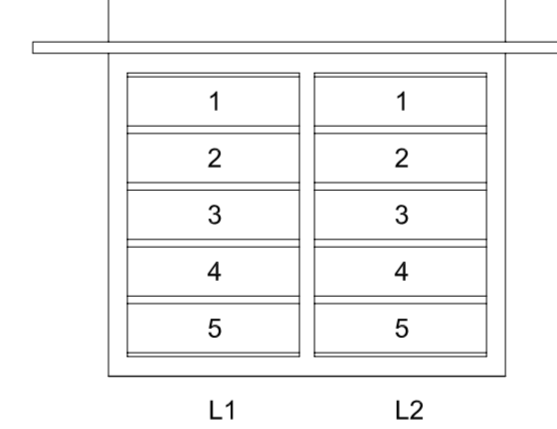


PROSPETTO ALA "M"

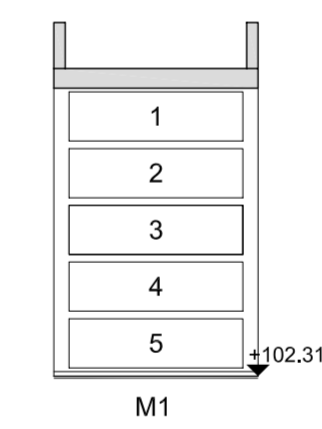


PROSPETTO ALA "N"

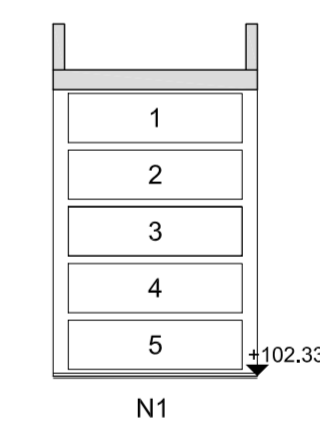


PROSPETTO ALA "O"

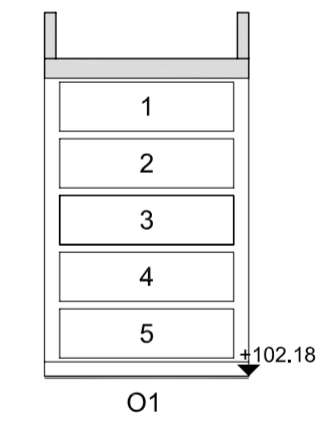


PROSPETTO ALA "P"

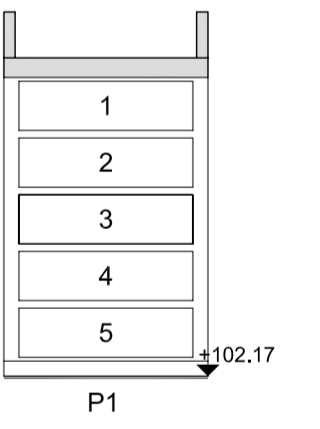


PROSPETTO ALA "Q" (Interrato)

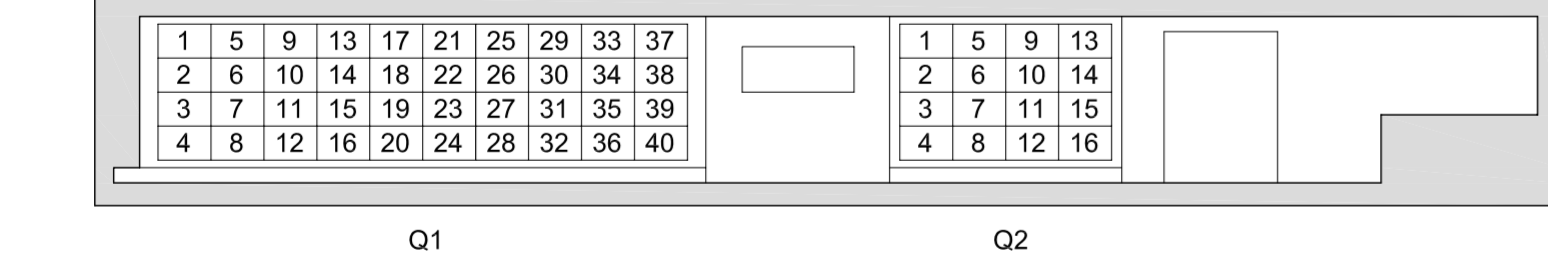


PROSPETTO ALA "R" (Interrato)

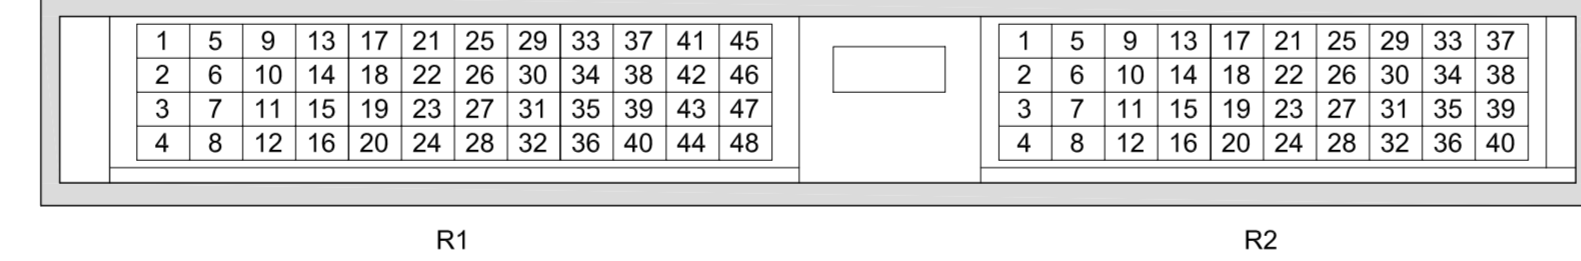


PROSPETTO ALA "S" (Interrato)

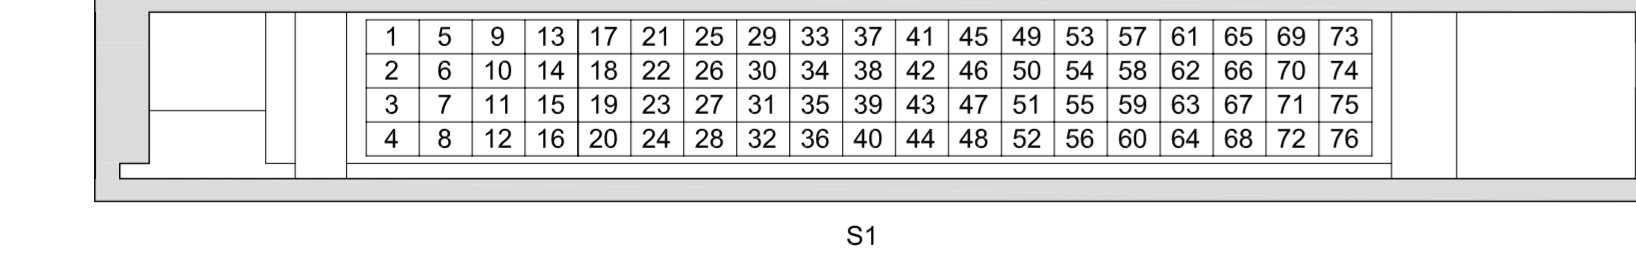


PROSPETTO ALA "T" (Interrato)

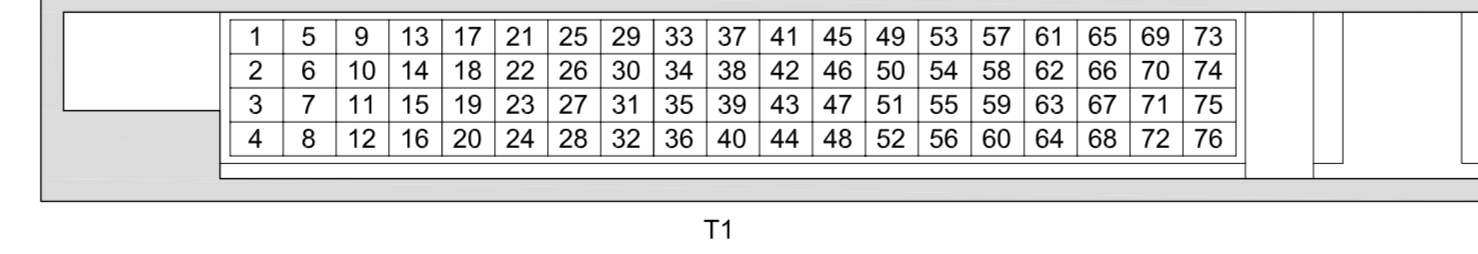


PROSPETTO PARTICOLARE "B1"

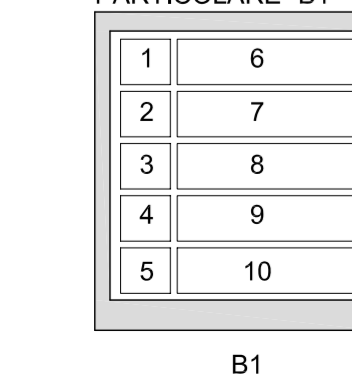


PROSPETTO PARTICOLARE "C0"

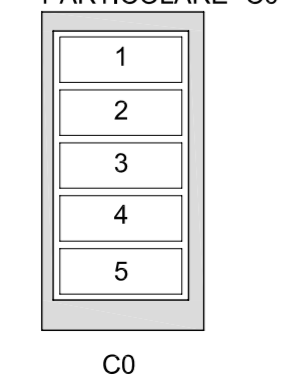

PROSPETTO PARTICOLARE "D1"

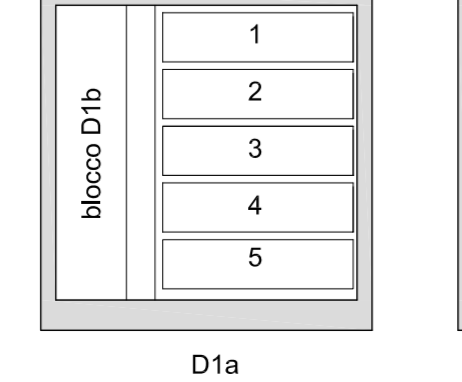


PROSPETTO PARTICOLARE "D1b"

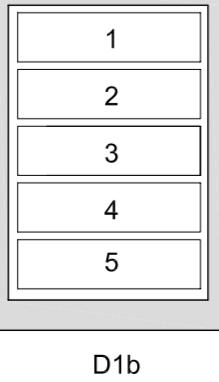


PROSPETTO PARTICOLARE "D6"




PROSPETTO PARTICOLARE "D6a"

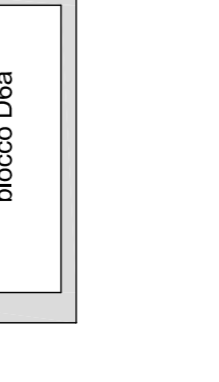


PROSPETTO PARTICOLARE "E1"

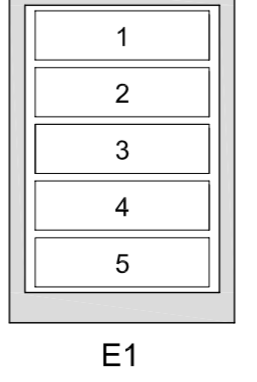

PROSPETTO PARTICOLARE "F1"

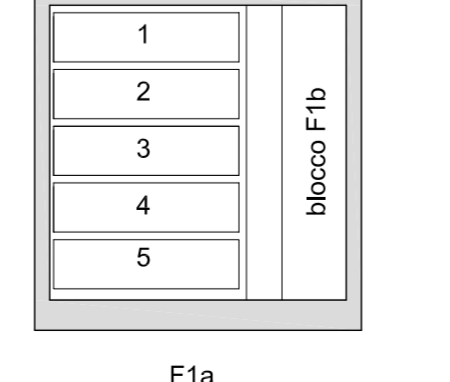

PROSPETTO PARTICOLARE "F1a"

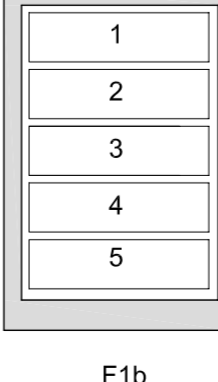

PROSPETTO PARTICOLARE "F1b"



progettazione generale
**ASSOCIATI
ASSOCIATI**

SERGIO BAIGUERA
CLAUDIO BUZZA
IGNAZIO IVAN TOGNAZZI
ARCHITETTI

committente COMUNE DI SERLE

progetto PIANO REGOLATORE CIMITERIALE

base progetto

titolo tavola CIMITERO SERLE CENTRO
RILIEVO DELLO STATO DI FATTO
PROSPETTI

data 1° emissione Settembre 2012

responsabile progetto Arch. Claudio Buzza

responsabile junior 41

disegnatore 41

scala 1:100

COLLABORATORI
MANUELA FRACCHI

Via Pascoli, 3 - 25126 Brescia
tel. 030/3702750 - fax 030/395820
E-mail: associatiassociati@tiscali.it

2S

1:100